



Объект интеллектуальной
собственности

Рабочий проект:

Индивидуальный жилой дом с гаражом из газобетонных блоков

Номер проекта: 123Д-05-05.20 АР, КЖ

Дата: 20.08.2020

Архитектор: Шахов В.С

Ведомость ссылочных и прилагаемых документов


Обозначение	Наименование	Примечание
СП 45.13330.2012	Земляные сооружения, основания и фундаменты	
СП 22.13330.2011	Основания зданий и сооружений	
СП 70.13330.2012	Несущие и ограждающие конструкции	
СП 63.13330.2012	Бетонные и железобетонные конструкции	
СП 28.13330.2012	Защита строительных конструкций от коррозии	
СНиП 3.04.03-85	Защита строительных конструкций и сооружений от коррозии	
СНиП 12-03-2001	Безопасность труда в строительстве часть 1	
СНиП 12-04-2002	Безопасность труда в строительстве часть 2	
ГОСТ 26633-2012	Бетоны тяжелые и мелкозернистые. Технические условия	
ГОСТ 7473-2010	Смеси бетонные	
ГОСТ 18105-2010	Правила контроля и оценки прочности	
ГОСТ 52544-2006	Прокат арматурный свариваемый периодического профиля классов А500С и В500С для армирования железобетонных конструкций	
Каталог материалов	Компания "ТехноНиколь"	

Согласовано

Взам. инв. №

Подп. и дата

Инв. № подл.

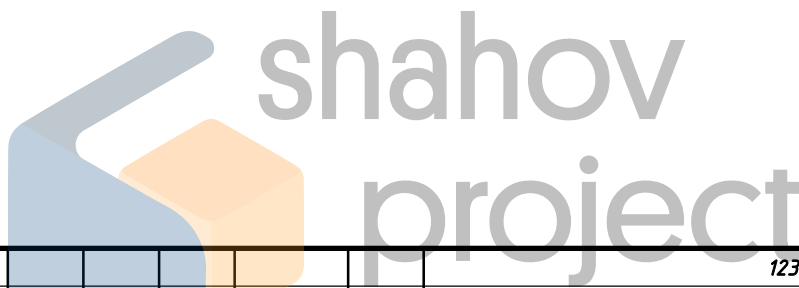



123Д-05-05.20 АР, КЖ

Индивидуальный жилой дом с гаражом из газобетонных блоков

Изм.	Кол.уч	Лист	№ док.	Подпись	Дата					
						Ведомость ссылочных и прилагаемых документов	Стадия	Лист	Листов	
							Р	2		
Начальник ГАП							НСО +7 (913) 702-55-53 МО +7 (977) 857-72-15			
ГИП										
Разработал Шахов В.С.										

001_План 1 этажа

1:75

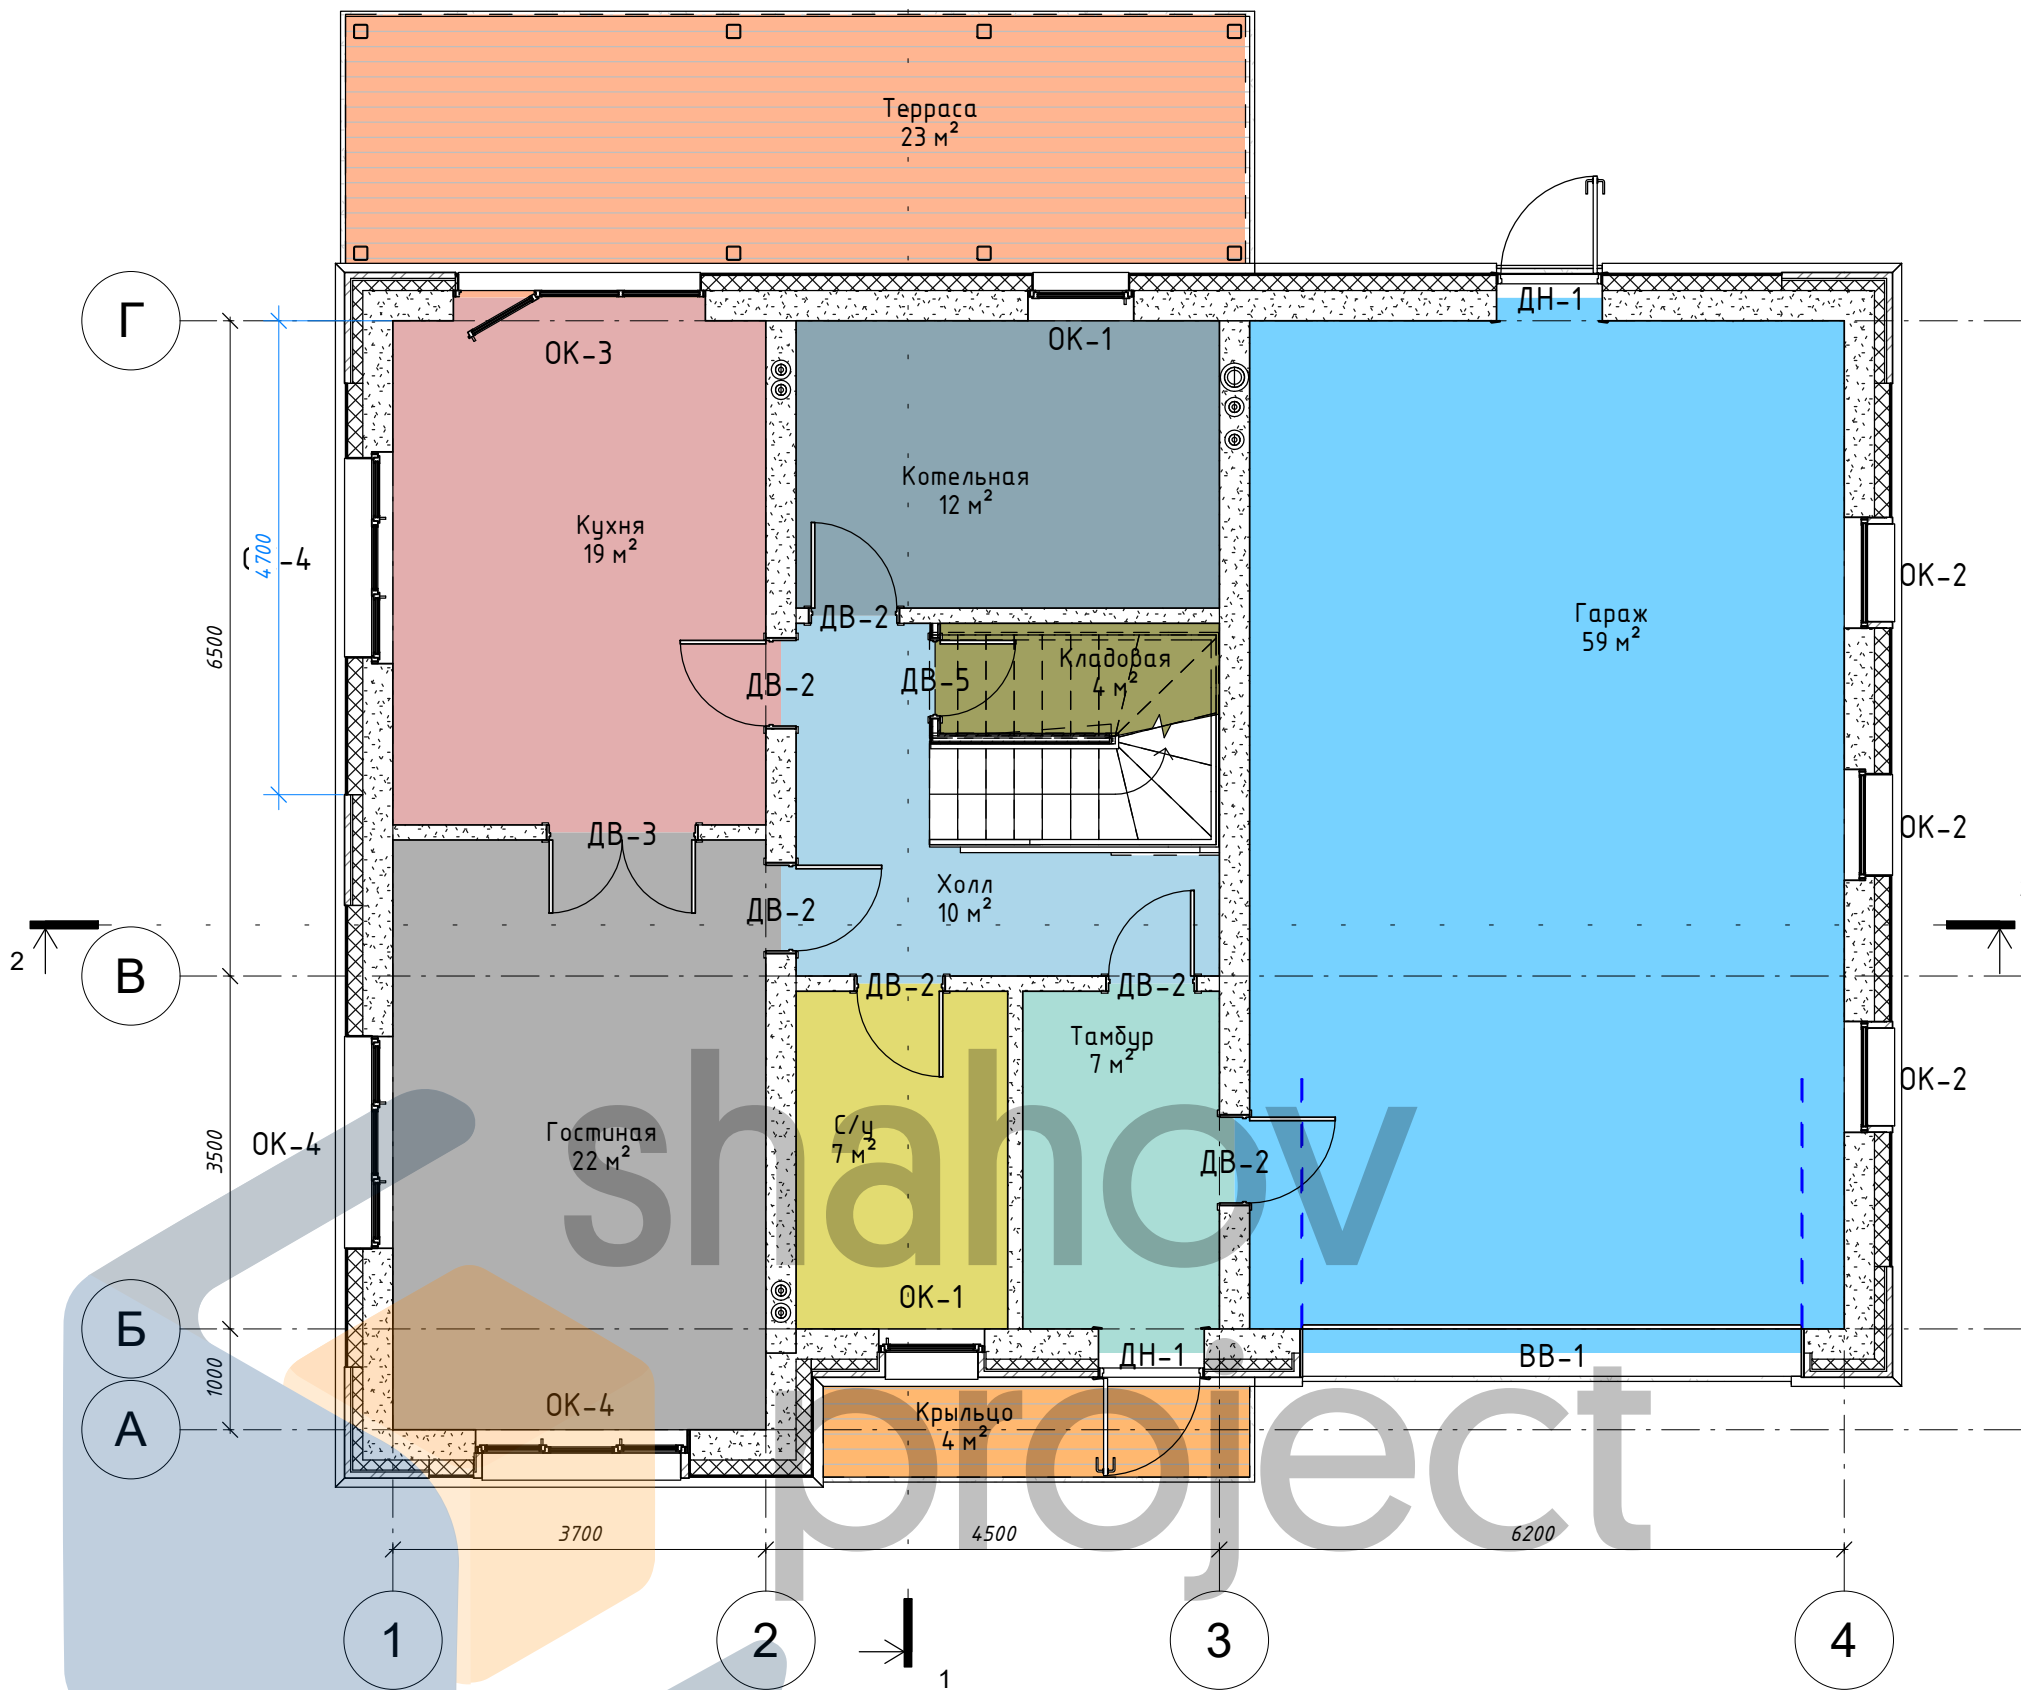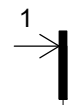

Экспликация помещений 1 этажа

Наименование	Площадь	Периметр
Кухня	18.50 м ²	17.40 м
Котельная	11.97 м ²	14.10 м
Гостиная	21.65 м ²	19.10 м
Холл	9.91 м ²	17.68 м
С/у	7.04 м ²	10.90 м
Тамбур	6.53 м ²	10.60 м
Гараж	59.00 м ²	31.80 м
Терраса	23.02 м ²	23.02 м
Крыльцо	3.93 м ²	10.32 м
Кладовая	4.14 м ²	9.79 м
	165.69 м²	

Спецификация оконных проемов 1 этажа

Маркировка	Высота проема (мм)	Ширина проема (мм)	Комментарии	Кол-во
ОК-1	1750	1050		2
ОК-2	750	1100		3
ОК-3	2500	2500		1
ОК-4	1750	2100		3


Спецификация дверных проемов 1 этажа

Маркировка	Высота проема (мм)	Ширина проема (мм)	Комментарии	Кол-во
ДВ-1	2400	5000		1
ДВ-2	2100	900		6
ДВ-3	2100	1500		1
ДВ-5	2025	800		1
ДН-1	2100	1050		2

123Д-05-05.20 АР, КЖ					
Индивидуальный жилой дом с гаражом из газобетонных блоков					
Изм.	Кол.уч	Лист	№ док.	Подпись	Дата
Начальник					
ГАП					
ГИП					
Разработал	Шахов В.С.				
План 1 этажа				Стадия	Лист
				Р	4
				Листов	
				НСО +7 (913) 702-55-53 МО +7 (977) 857-72-15	

002_План 2 этажа

1:75

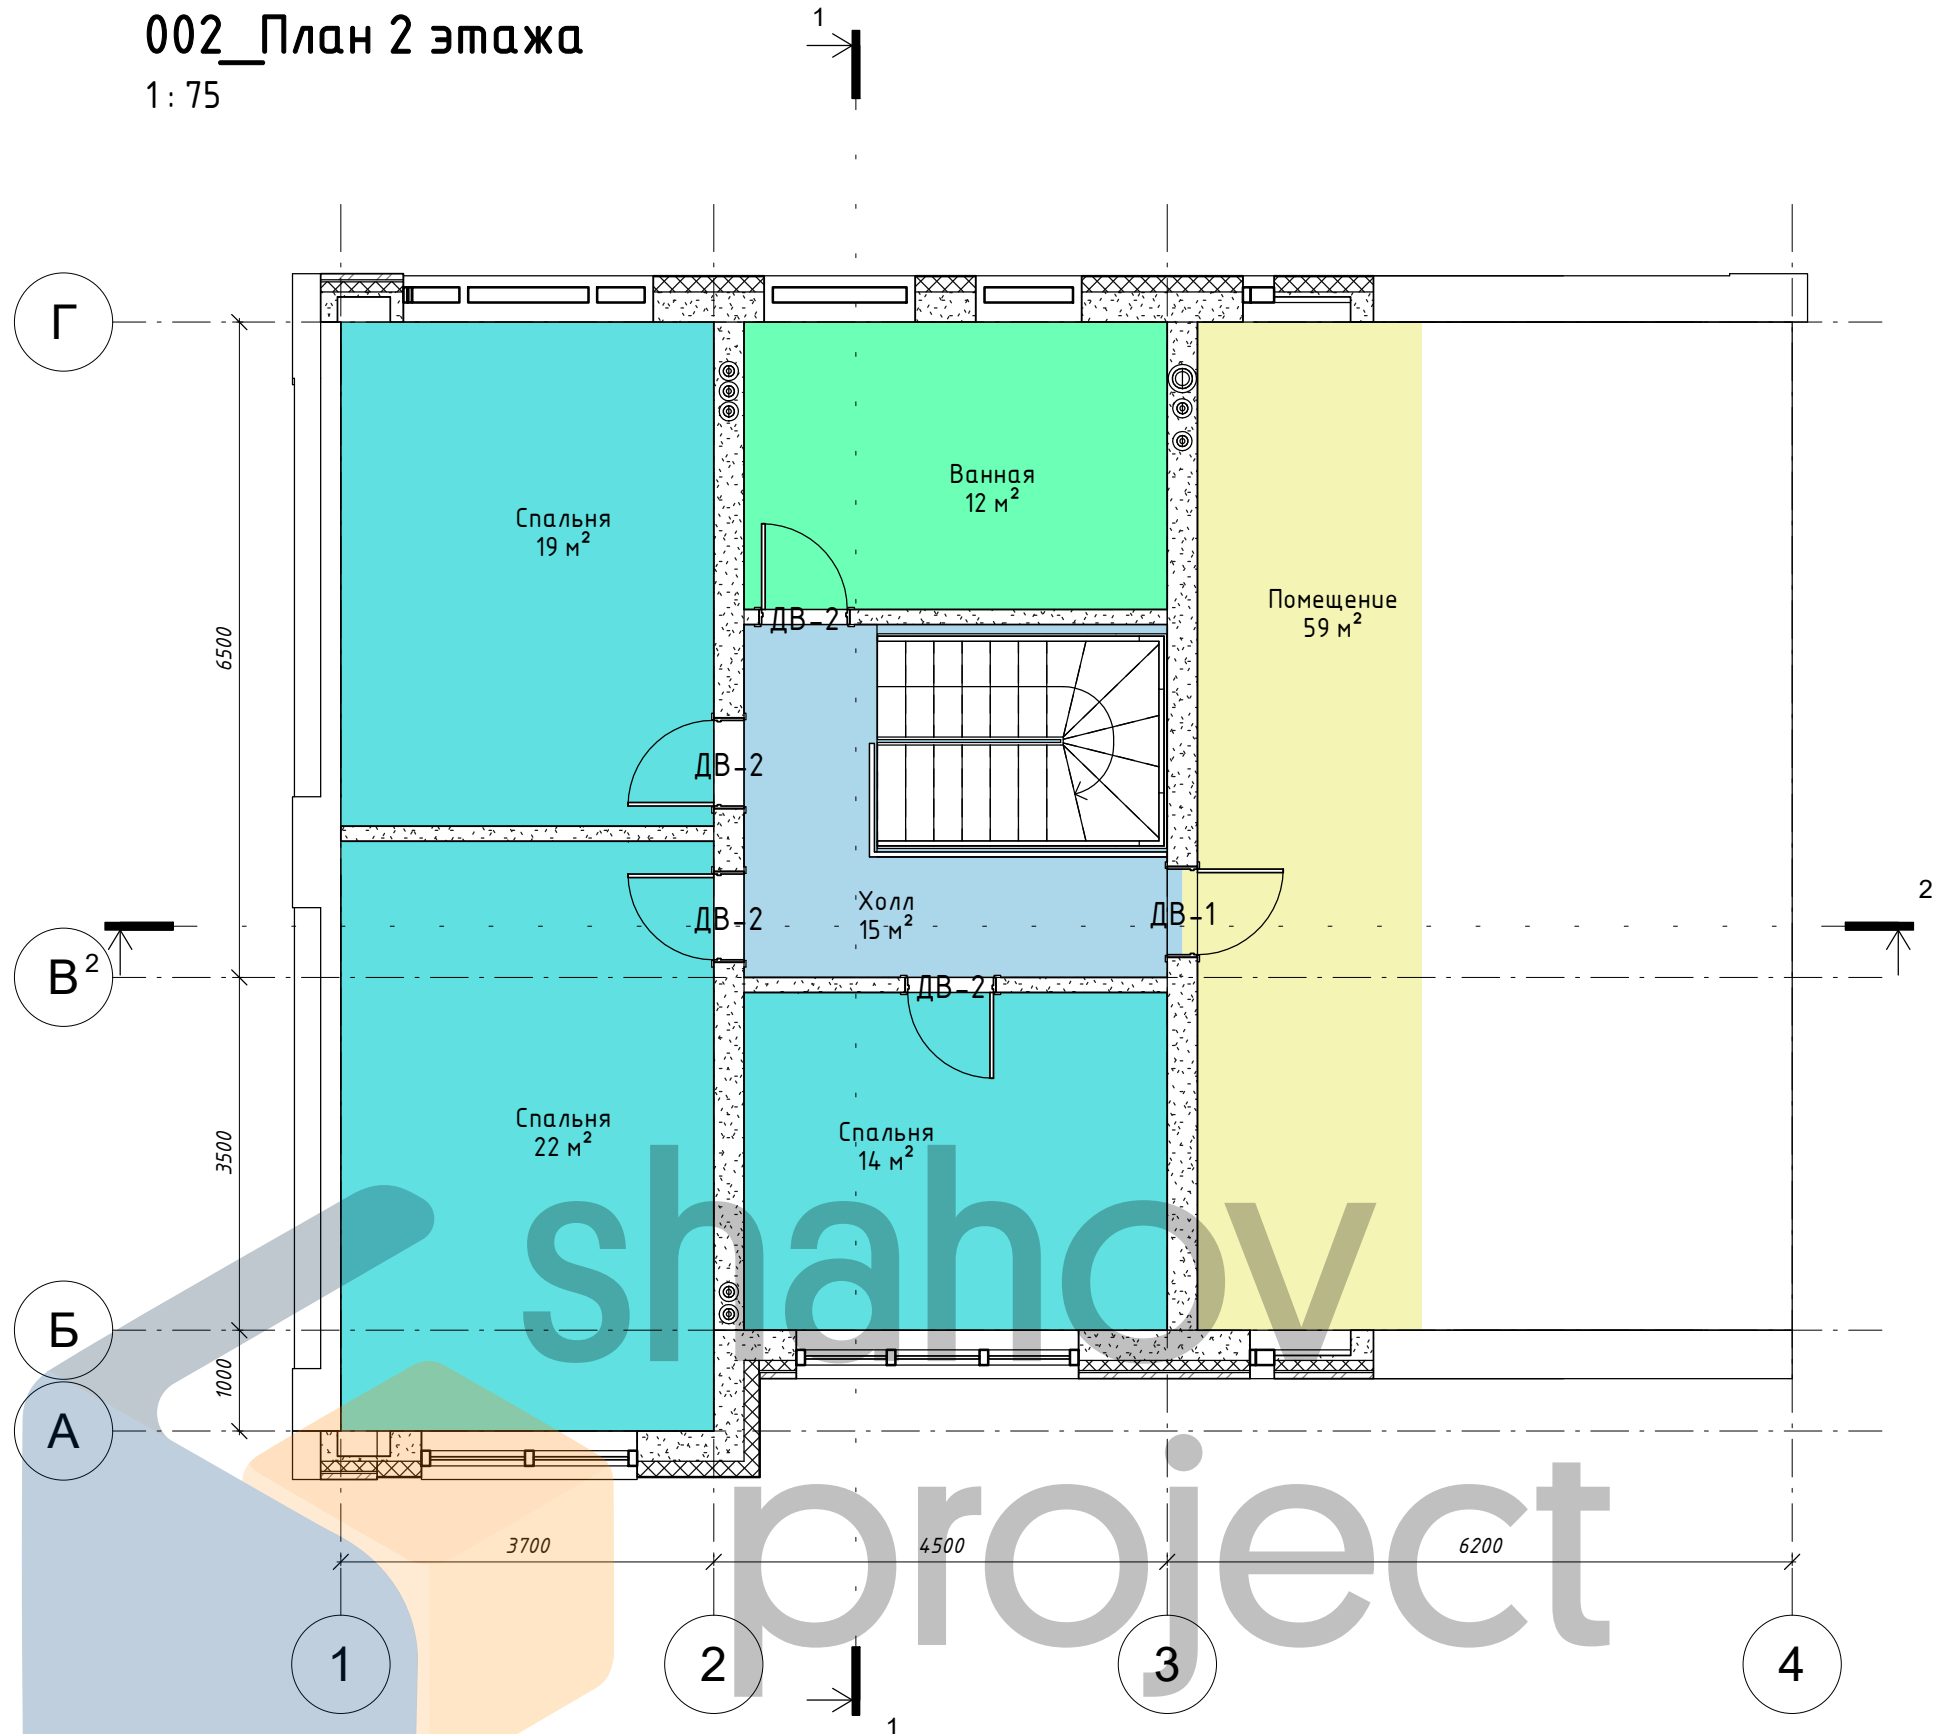

Экспликация помещений 2 этажа

Наименование	Площадь	Периметр
Спальня	18.50 м ²	17.40 м
Ванная	11.97 м ²	14.10 м
Спальня	21.65 м ²	19.10 м
Спальня	14.07 м ²	15.10 м
Холл	14.70 м ²	15.40 м
Помещение	59.00 м ²	31.80 м
139.89 м ²		

Спецификация дверных проемов 2 этажа

Маркировка	Высота проема (мм)	Ширина проема (мм)	Кол-во
ДВ-1	2000	900	1
ДВ-2	2100	900	4

ДВ-1	2000	900	1
ДВ-2	2100	900	4


Согласовано	
Взам. инв. №	
Подп. и дата	
Инв. № подл.	

123Д-05-05.20 АР, КЖ					
Индивидуальный жилой дом с гаражом из газобетонных блоков					
Изм.	Кол.уч	Лист	№ док.	Подпись	Дата
Начальник					
ГАП					
ГИП					
Разработал	Шахов В.С.				
План 2 этажа				Стадия	Лист
				Р	5
				Листов	
				НСО +7 (913) 702-55-53 МО +7 (977) 857-72-15	

Объект интеллектуальной собственности




Согласовано			
Взам. инв. №			
Подп. и дата			
Инв. № подл.			

						123Д-05-05.20 АР, КЖ			
						<i>Индивидуальный жилой дом с гаражом из газобетонных блоков</i>			
<i>Изм.</i>	<i>Кол.уч</i>	<i>Лист</i>	<i>№ док.</i>	<i>Подпись</i>	<i>Дата</i>	3д виды	<i>Стадия</i>	<i>Лист</i>	<i>Листов</i>
Начальник							Р	6	
ГАП							 <small>НСО +7 (913) 702-55-53 МО +7 (977) 857-72-15</small>		
ГИП									
Разработал		Шахов В.С.							

Объект интеллектуальной собственности



Согласовано			
Взам. инв. №			
Подп. и дата			
Инв. № подл.			

						123Д-05-05.20 АР, КЖ			
						Индивидуальный жилой дом с гаражом из газобетонных блоков			
Изм.	Кол.уч	Лист	№ док.	Подпись	Дата	3д фасады	Стадия	Лист	Листов
Начальник							Р	7	
ГАП							 <small>НСО +7 (913) 702-55-53 МО +7 (977) 857-72-15</small>		
ГИП									
Разработал	Шахов В.С.								

Фасад Г-А

1:50

Объект интеллектуальной собственности




Согласовано	
Взам. инв. №	
Подп. и дата	
Инв. № подл.	

						123Д-05-05.20 АР, КЖ			
						Индивидуальный жилой дом с гаражом из газобетонных блоков			
Изм.	Кол.уч	Лист	№ док.	Подпись	Дата	Фасад Г-А	Стадия	Лист	Листов
Начальник							Р	8	
ГАП									
ГИП							НСО +7 (913) 702-55-53 МО +7 (977) 857-72-15		
Разработал	Шахов В.С.						Копировал Формат		


Объект интеллектуальной собственности

Фасад 1-4
1:50

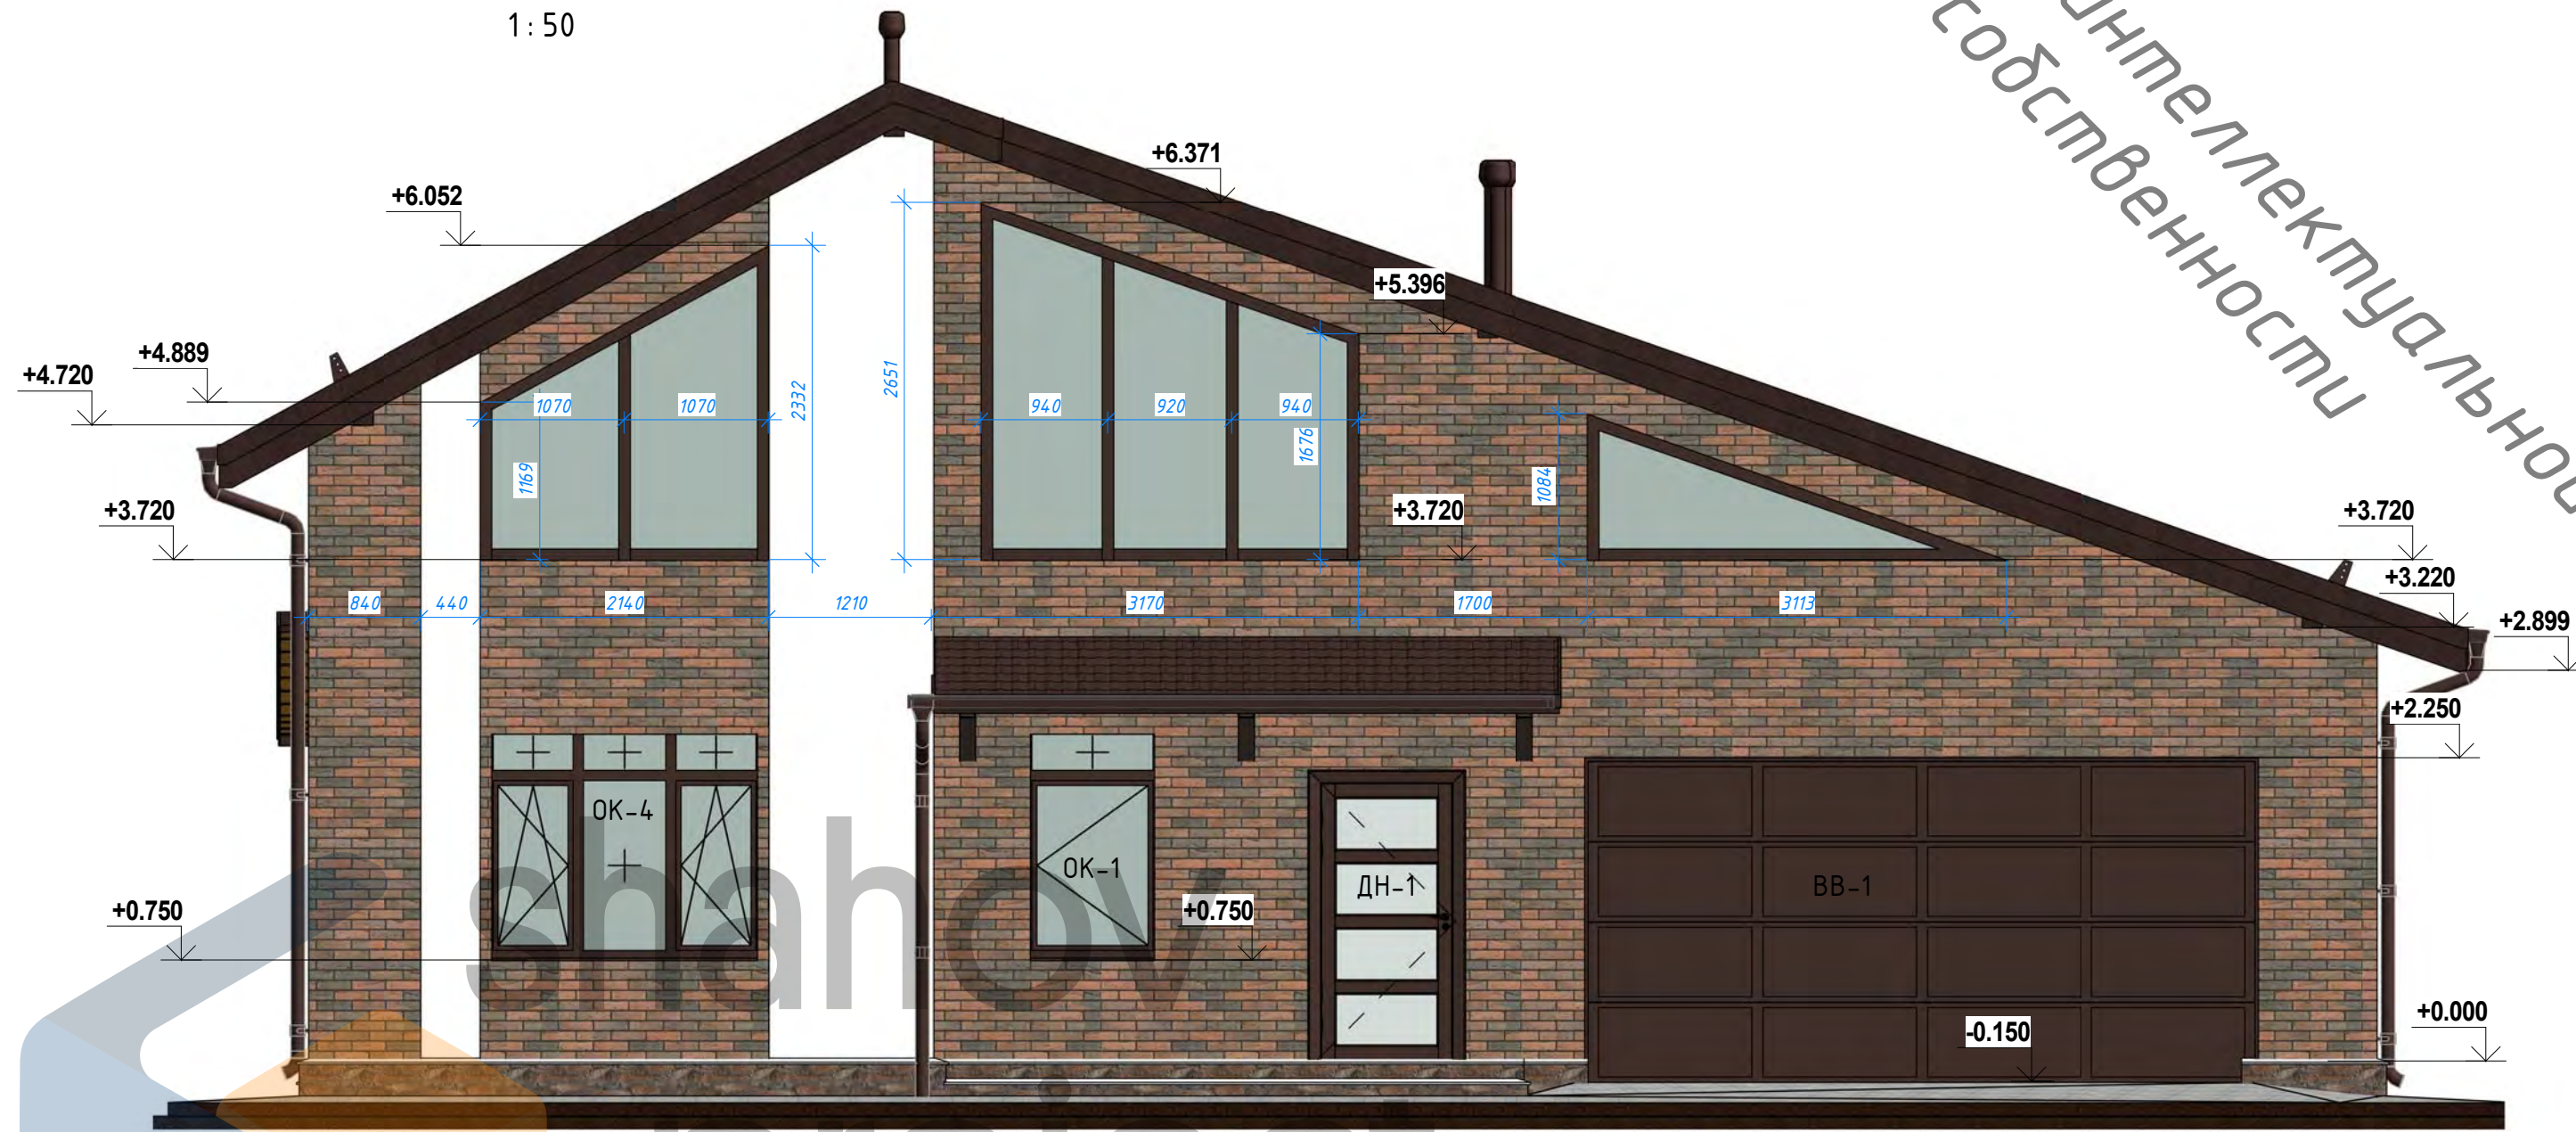

Создано	
Проверено	
Утверждено	

Взам. инв. №	
Подп. и дата	
Инв. № подл.	


						123Д-05-05.20 АР, КЖ			
						Индивидуальный жилой дом с гаражом из газобетонных блоков			
Изм.	Кол.уч	Лист	№ док.	Подпись	Дата	Фасад 1-5	Стадия	Лист	Листов
Начальник							Р	9	
ГАП									
Разработал	Шахов В.С.						НСО +7 (913) 702-55-53 МО +7 (977) 857-72-15		

Фасад А-Г
1:50

Объект интеллектуальной собственности




Согласовано			
Взам. инв. №			
Подп. и дата			
Инв. № подл.			

						123Д-05-05.20 АР, КЖ			
						Индивидуальный жилой дом с гаражом из газобетонных блоков			
Изм.	Кол.уч	Лист	№ док.	Подпись	Дата	Фасад А-Г	Стадия	Лист	Листов
Начальник							Р	11	
ГАП									
ГИП							НСО +7 (913) 702-55-53 МО +7 (977) 857-72-15		
Разработал	Шахов В.С.					Копировал Формат			

Опалубочный план ребер жесткости ФП

1:100

Объект интеллектуальной собственности

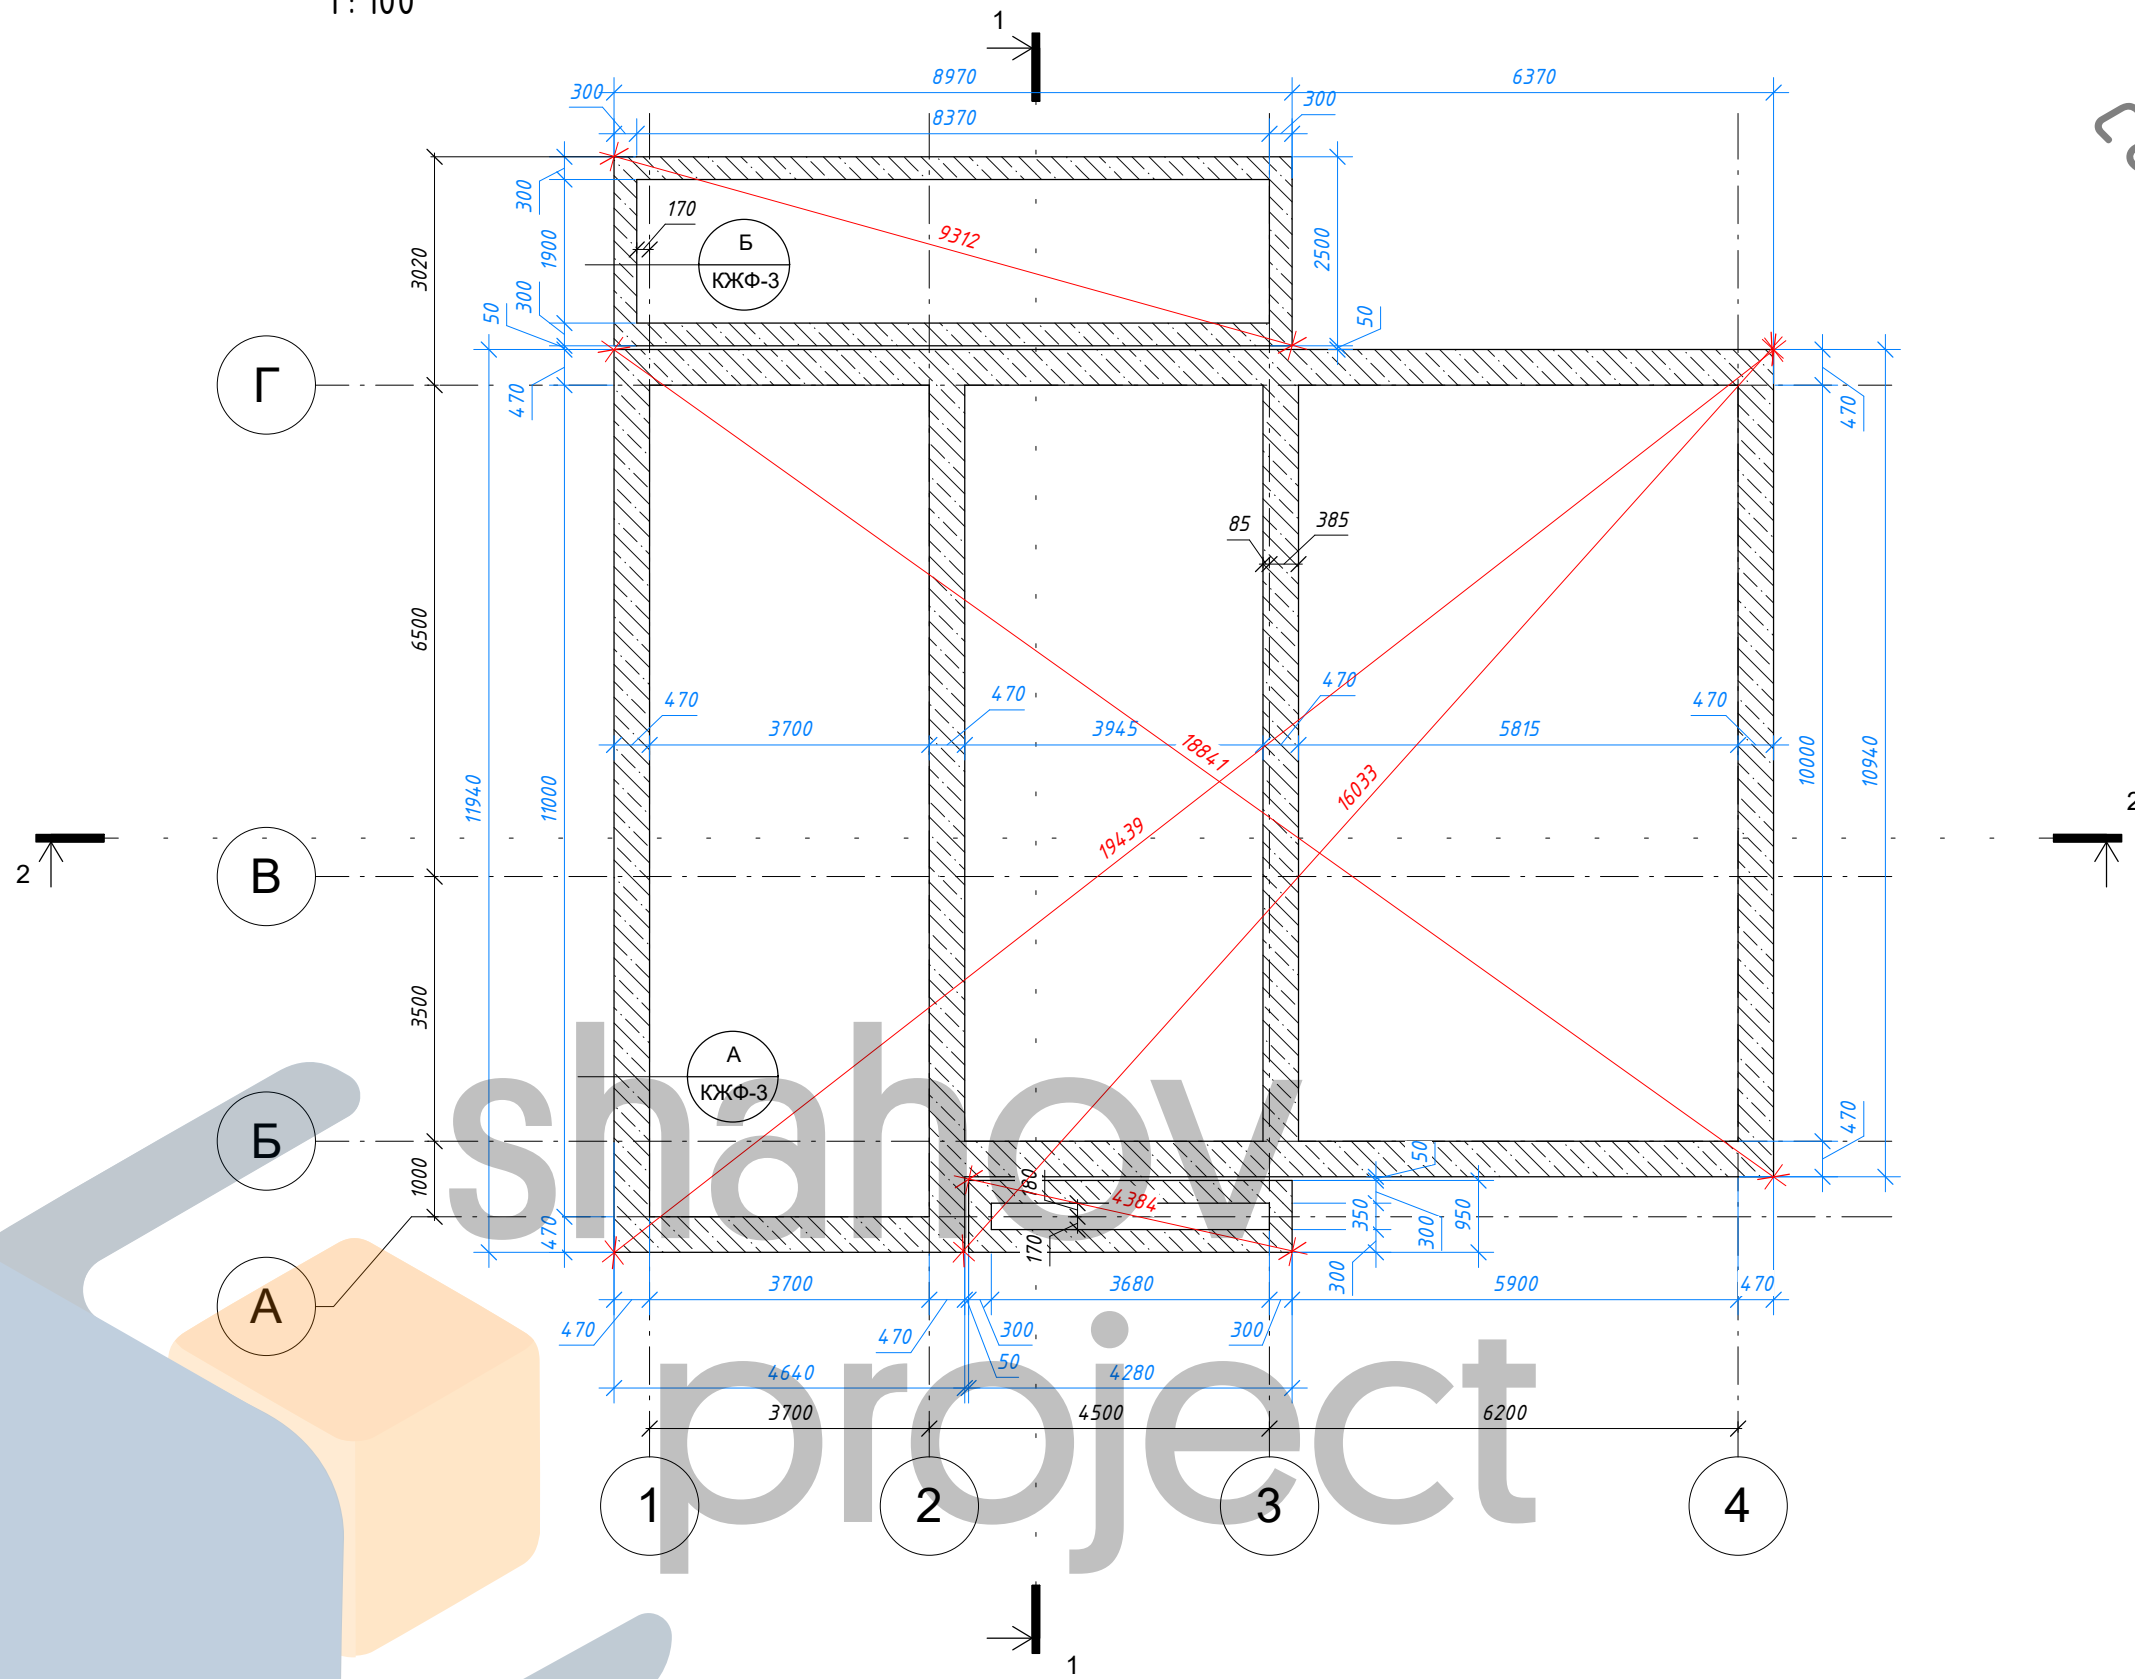


Согласовано				
Взам. инв. №				
Подп. и дата				
Инв. № подл.				

123Д-05-05.20 АР, КЖ					
Индивидуальный жилой дом с гаражом из газобетонных блоков					
Изм.	Кол.уч	Лист	№ док.	Подпись	Дата
Начальник					
ГАП					
ГИП					
Разработал	Шахов В.С.				
Опалубочный план ребер жесткости фундаментной плиты				Стадия	Лист
				Р	КЖФ-1
				Листов	
				НСО +7 (913) 702-55-53 МО +7 (977) 857-72-15	
				Формат	

Опалубочный план фундаментной плиты
1:100

Объект интеллектуальной собственности

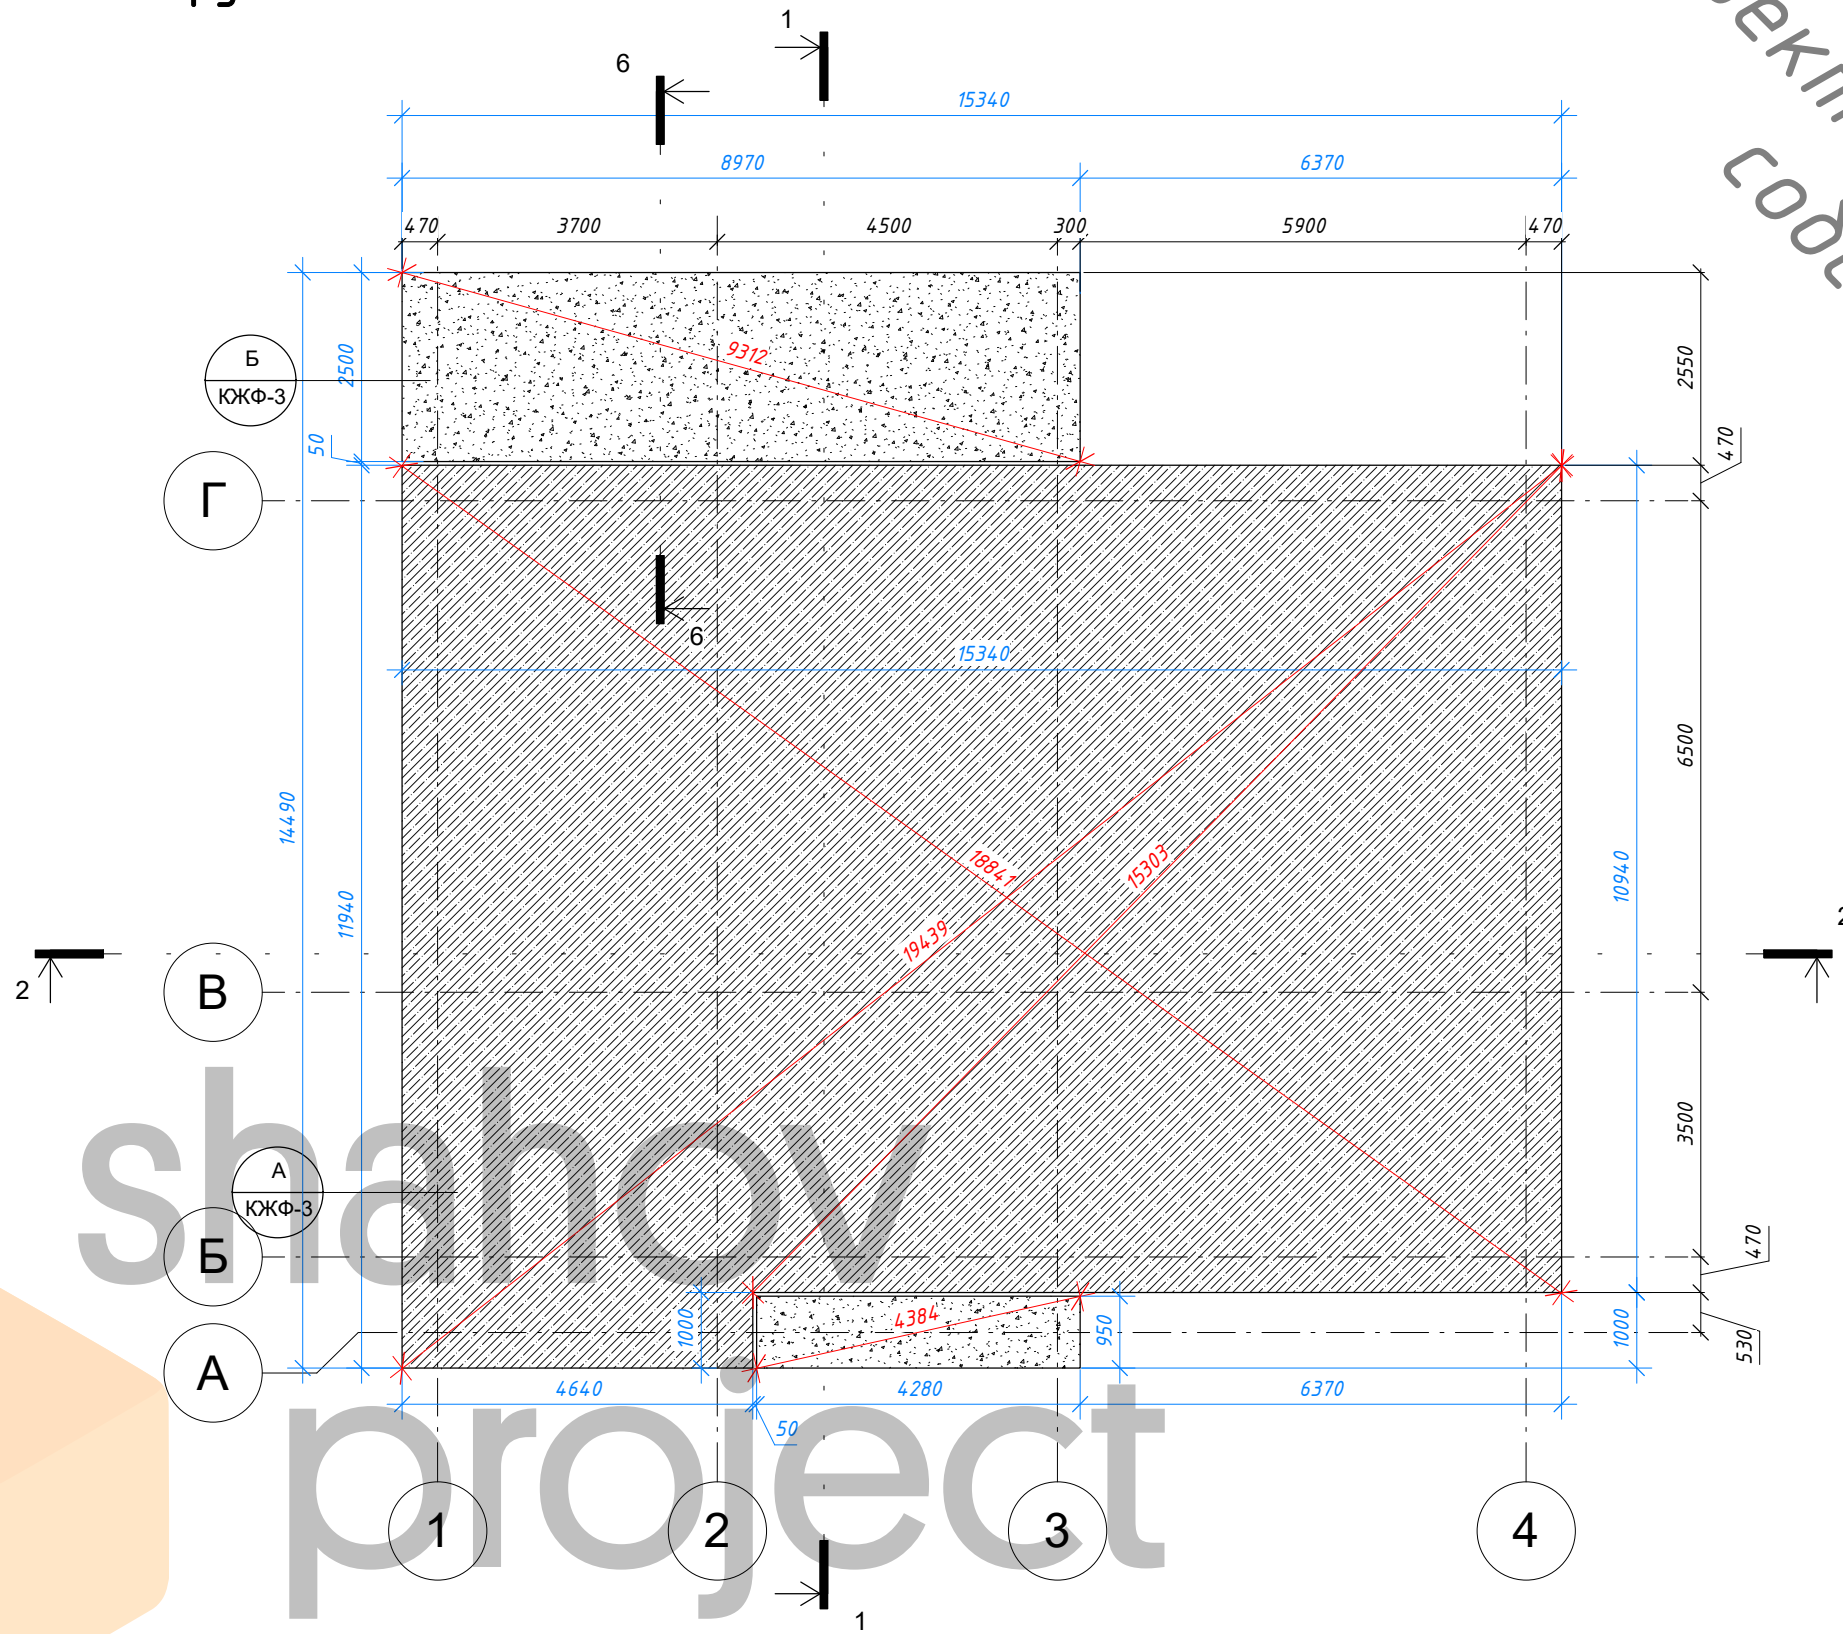

Согласовано					
Взам. инв. №					
Подп. и дата					
Инв. № подл.					

123Д-05-05.20 АР, КЖ					
Индивидуальный жилой дом с гаражом из газобетонных блоков					
Изм.	Кол.уч	Лист	№ док.	Подпись	Дата
Начальник					
ГАП					
ГИП					
Разработал	Шахов В.С.				
План фундаментной плиты				Стадия	Лист
				Р	КЖФ-2
				<small>НСО +7 (913) 702-55-53 МО +7 (977) 857-72-15</small>	